


設計条件				
通水断面	有効幅	1.00 m	有効高	1.00 m
扉体寸法	扉体幅	1.10 m	扉体高	1.10 m
設計水深	前水深	2.50 m	後水深	0.00 m

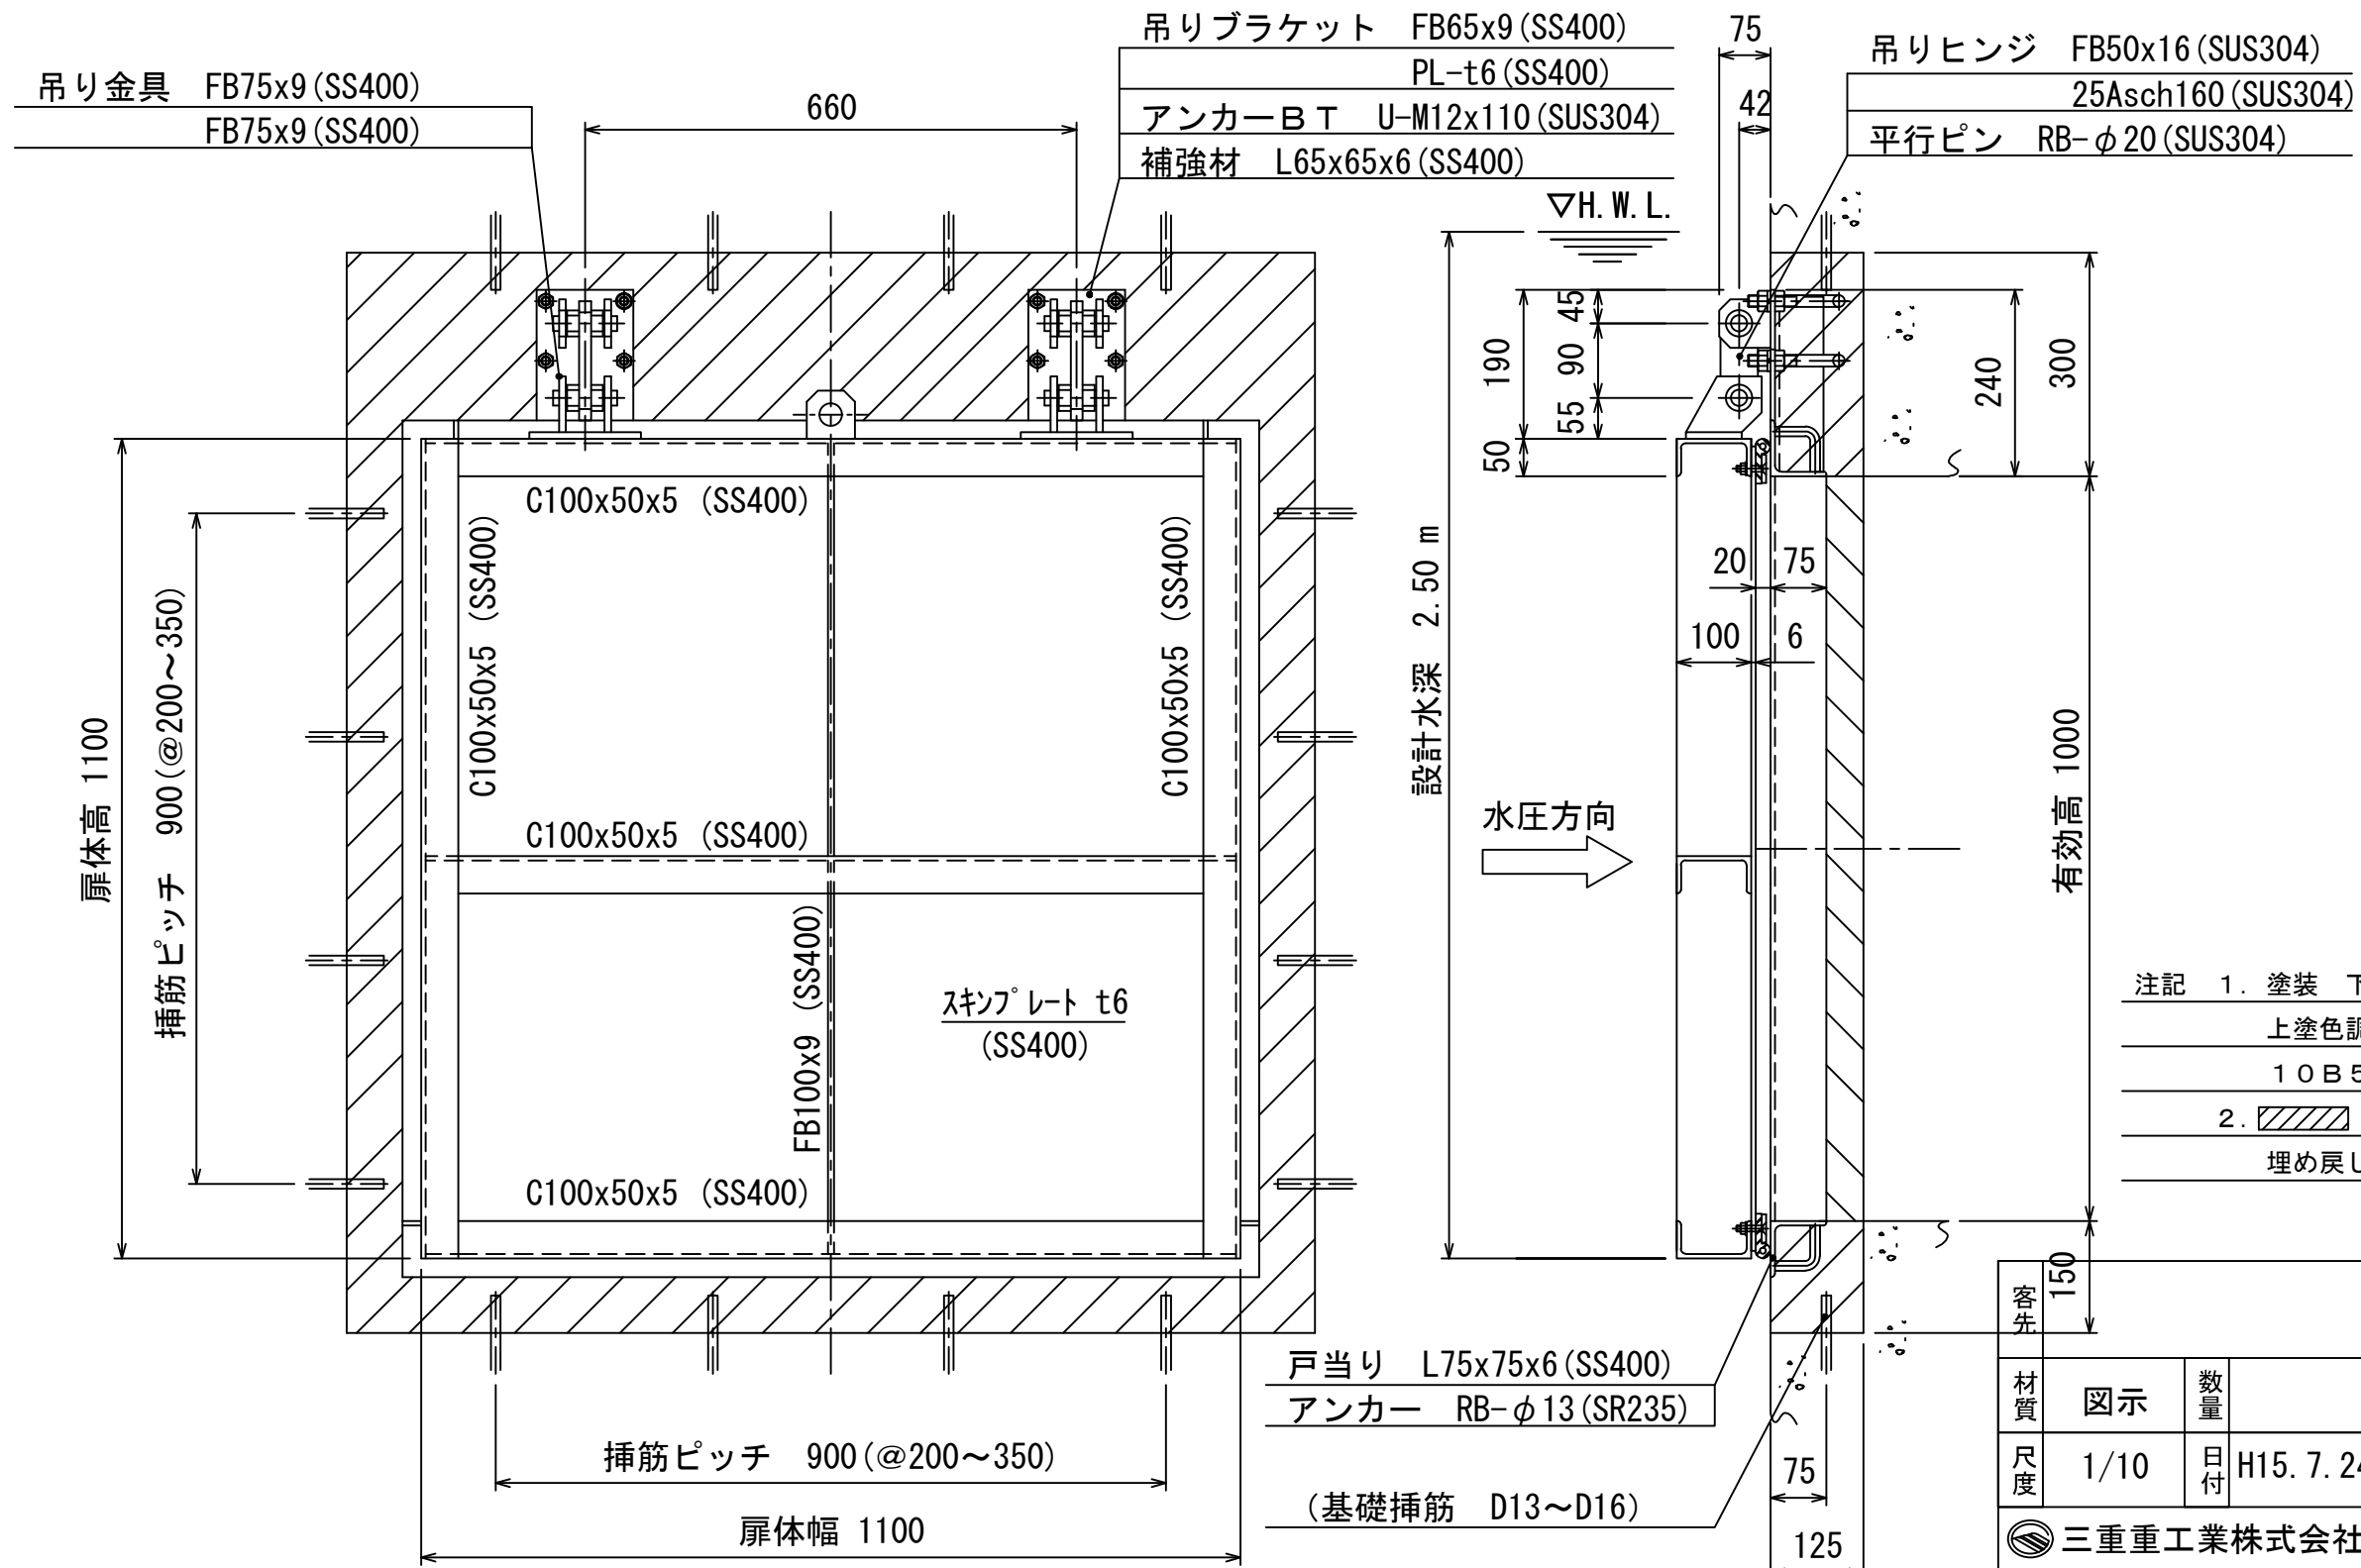

注記 1. 塗装 下地処理後、ポリウレタン樹脂塗装とし
上塗色調は御指定なき場合、マンセル値
10B5/10 (青色) と致します。
2. 部はハツリ後、2次コンクリート
埋め戻しを示します。

客先	150		名称	型式 MFR-1010 1000 Bo x 1000 Ho 鋼製フラップゲート			
材質	図示	数量		承認	森	検図	担当 熊崎
尺度	1/10	日付	H15.7.24	承認			
三重重工業株式会社				図番	K3-1190		