


設計条件				
通水断面	有効幅	0.90 m	有効高	0.90 m
扉体寸法	扉体幅	1.00 m	扉体高	1.00 m
設計水深	前水深	5.10 m	後水深	0.00 m

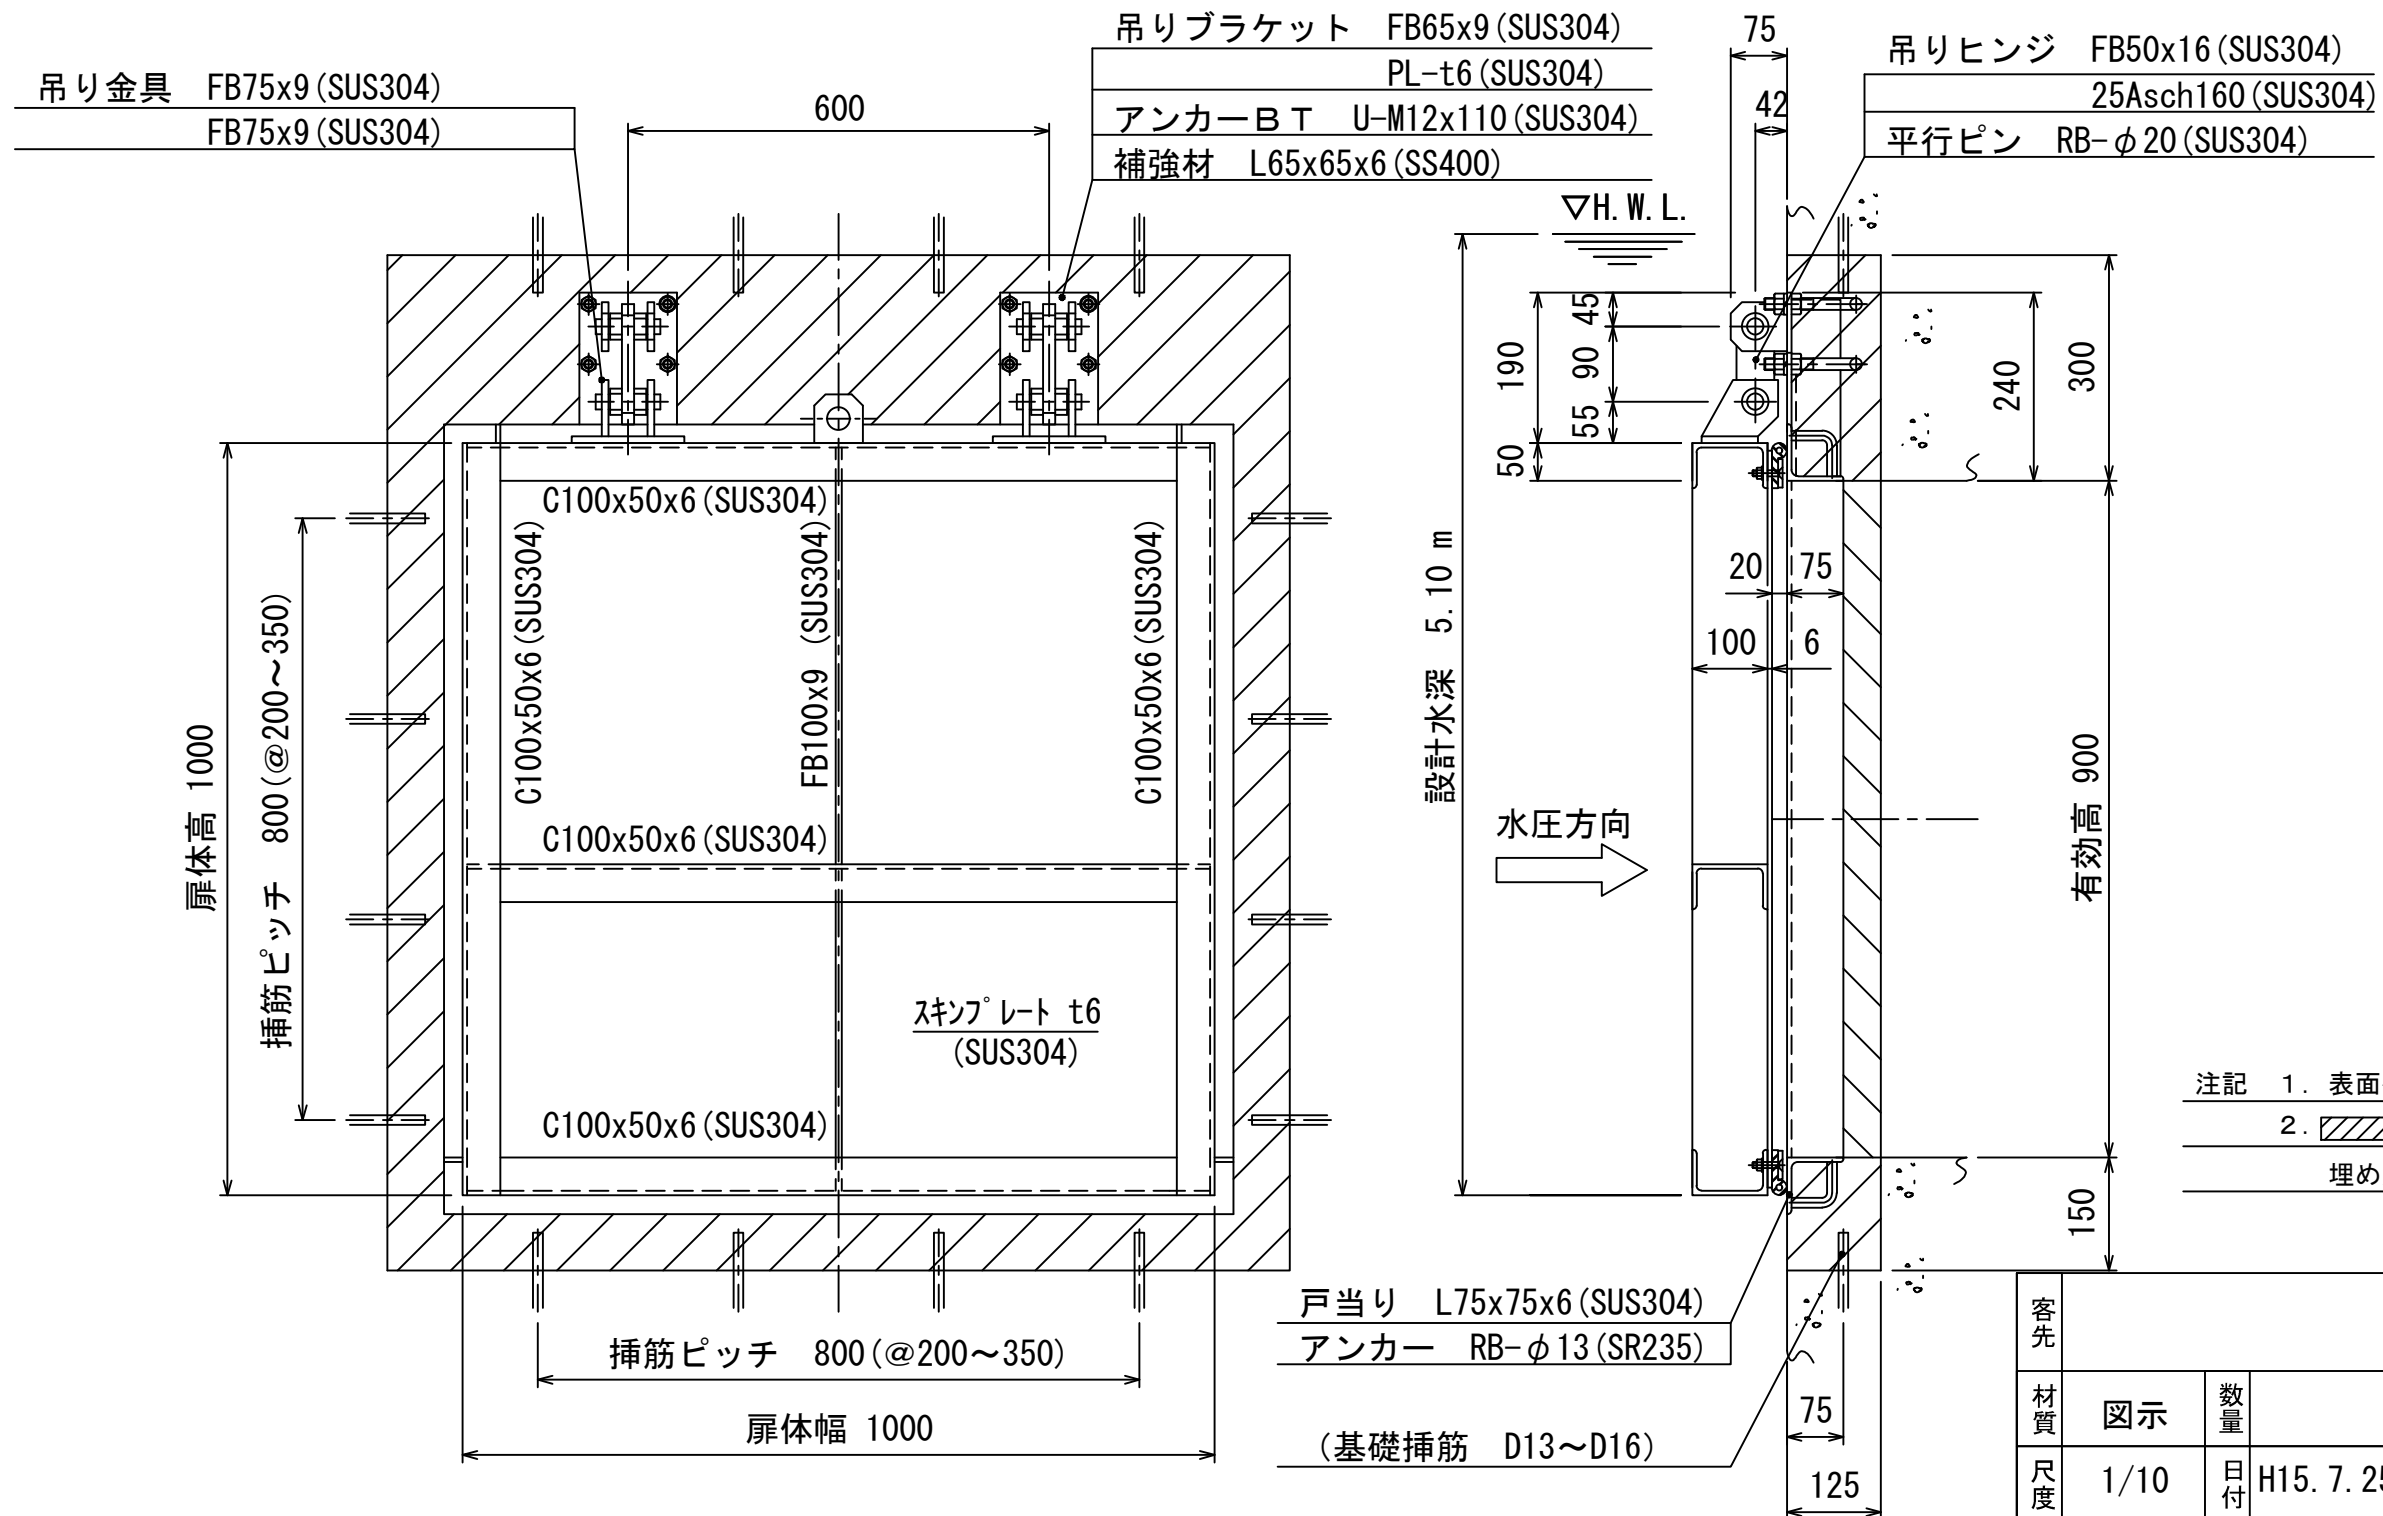

注記 1. 表面処理：酸洗後、水洗いと致します。  
 2. 斜線部はハツリ後、2次コンクリート埋め戻しを示します。

客先			名称	型式 MFR-S0909 900 Bo x 900 Ho ステンレス製フラップゲート		
材質	図示	数量				
尺度	1/10	日付	H15.7.25	承認	森 検図	担当 熊崎
三重重工業株式会社			図番	K3-1229		