


| 設計条件 | | | | |
|------|-----|--------|-----|--------|
| 通水断面 | 有効幅 | 0.50 m | 有効高 | 0.50 m |
| 扉体寸法 | 扉体幅 | 0.60 m | 扉体高 | 0.60 m |
| 設計水深 | 前水深 | 2.90 m | 後水深 | 0.00 m |

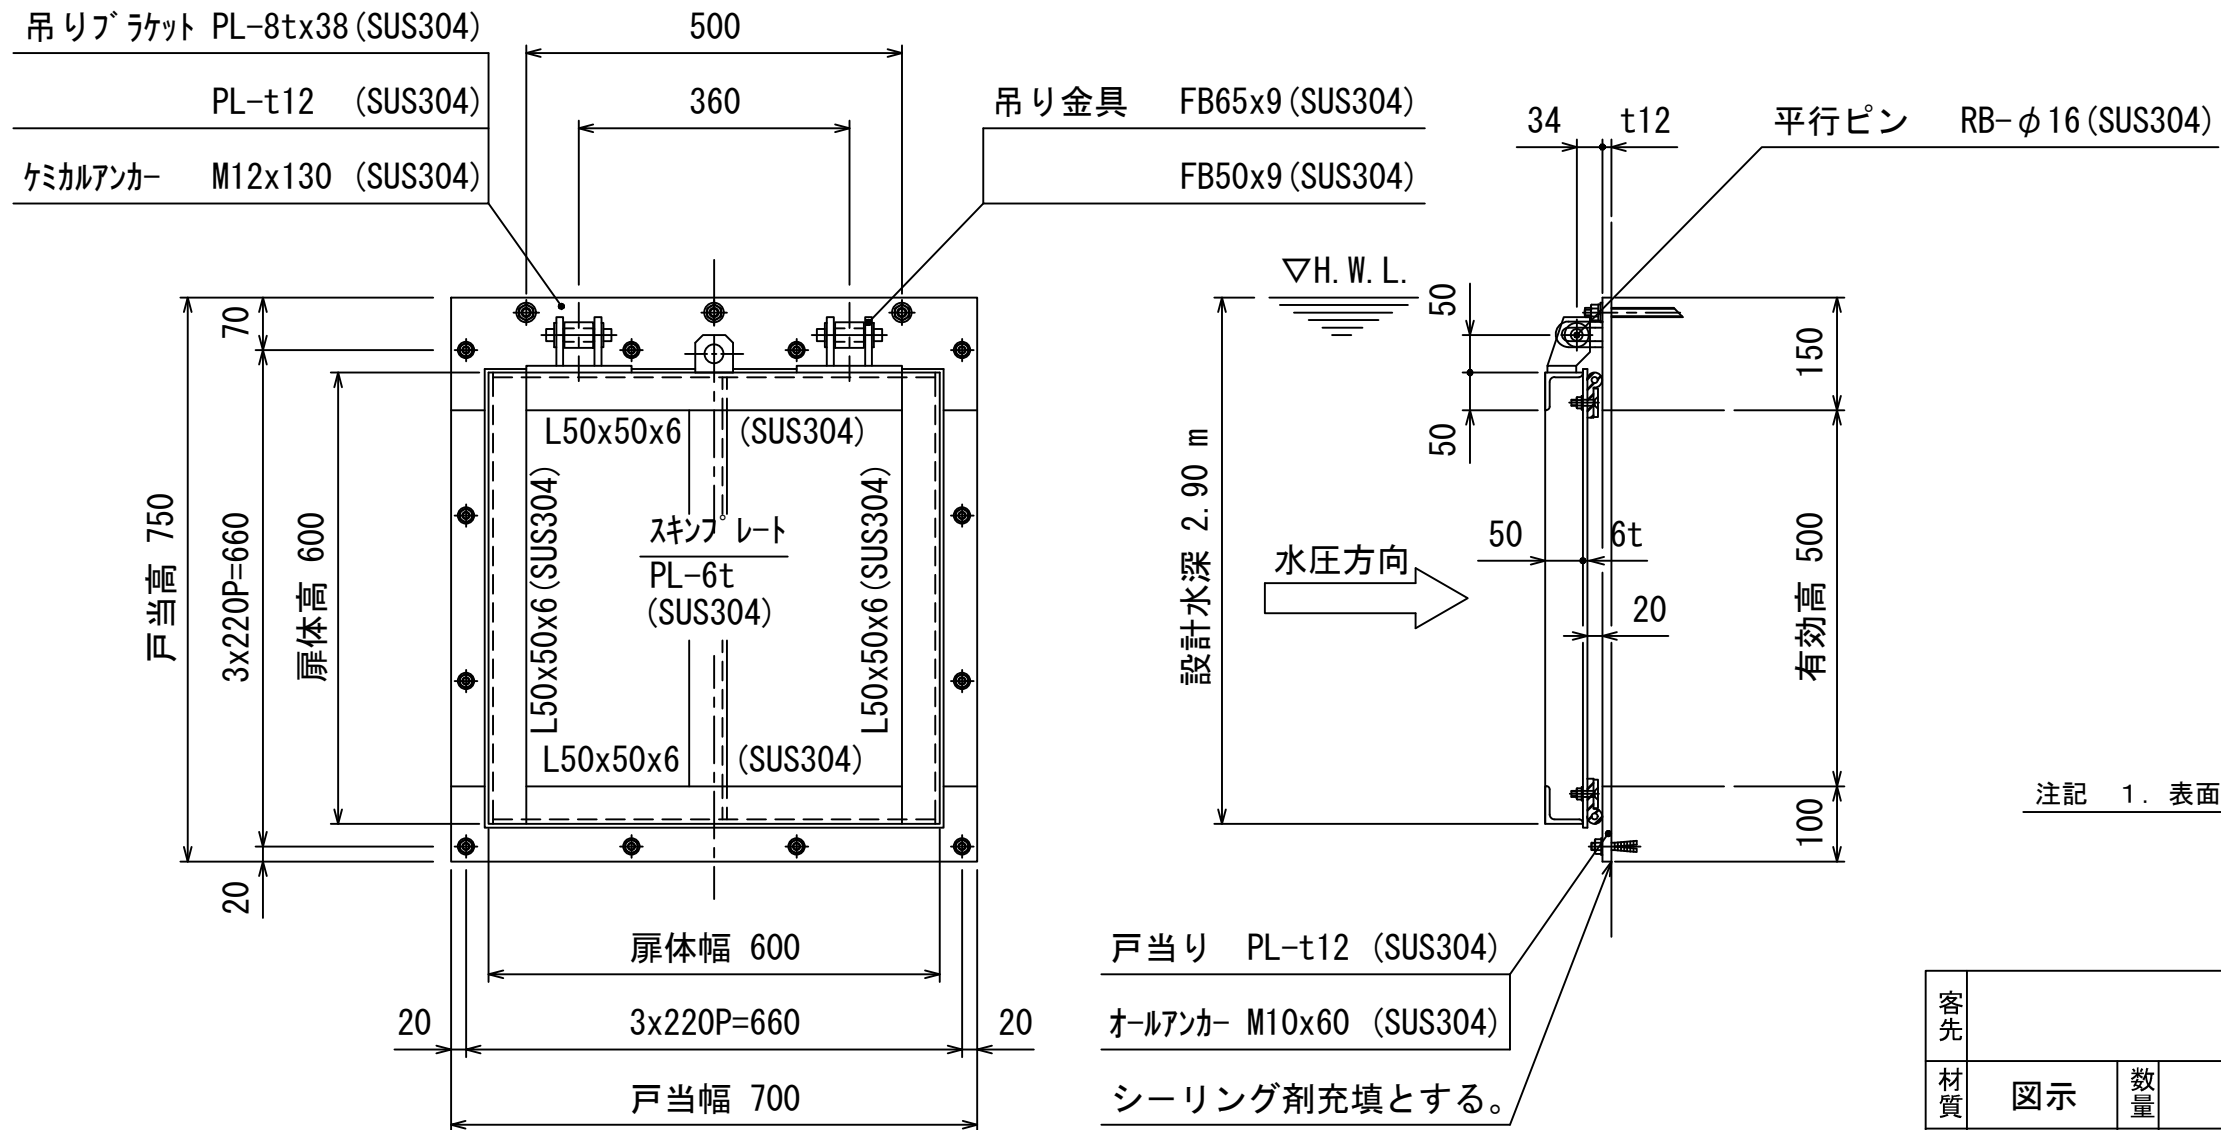

注記 1. 表面処理：酸洗後、水洗いと致します。

| | | | | | | | | |
|-----------|------|----|----------|----|-----------------|----|----|----|
| 客先 | | | | 名称 | 型式 MFR-S0505K | | | |
| 材質 | 図示 | 数量 | | 名称 | 500 Bo x 500 Ho | | | |
| 尺度 | 1/10 | 日付 | H19.5.31 | 承認 | 森 | 検図 | 担当 | 熊崎 |
| 三重重工業株式会社 | | | | 図番 | K3-2255 | | | △ |