記号	修　　正	日　付	担　当

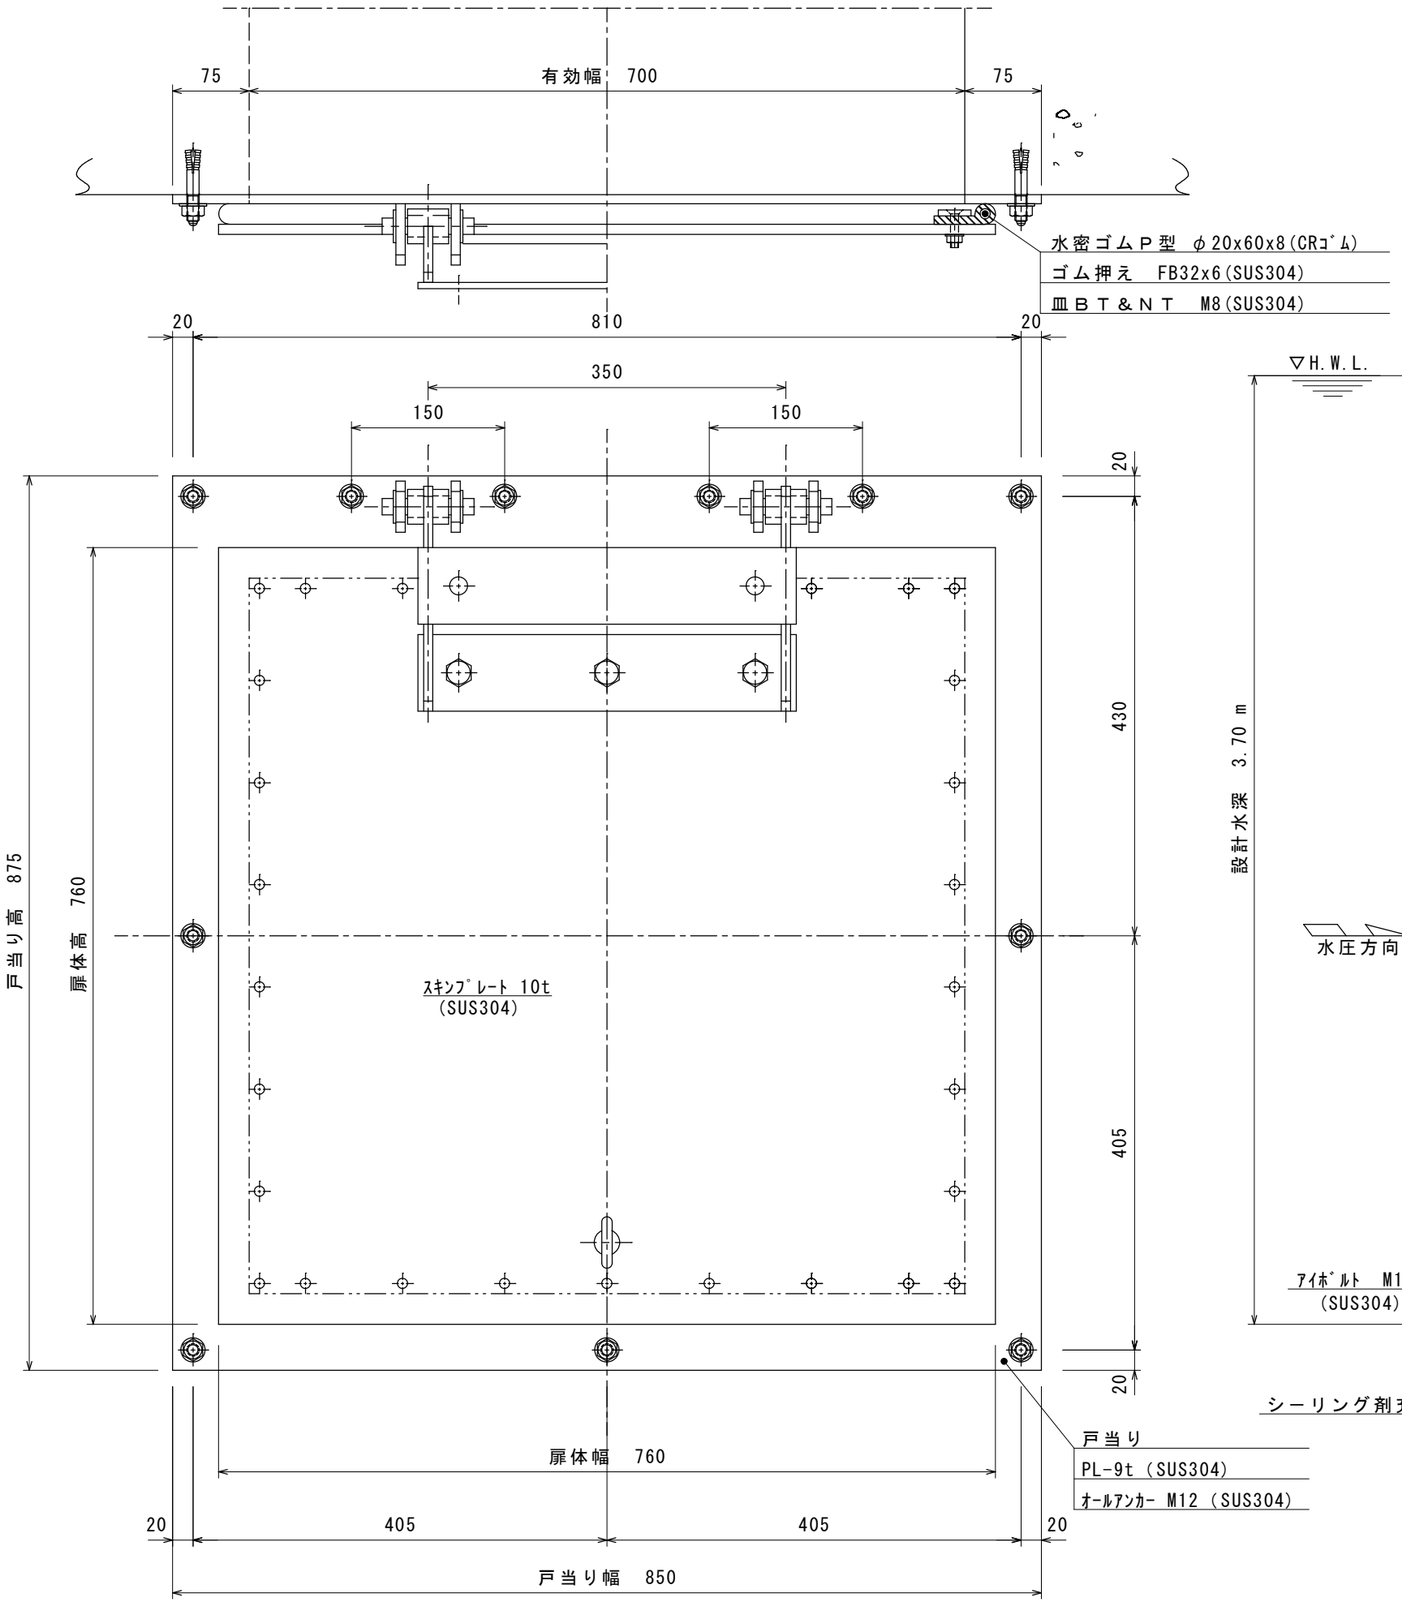

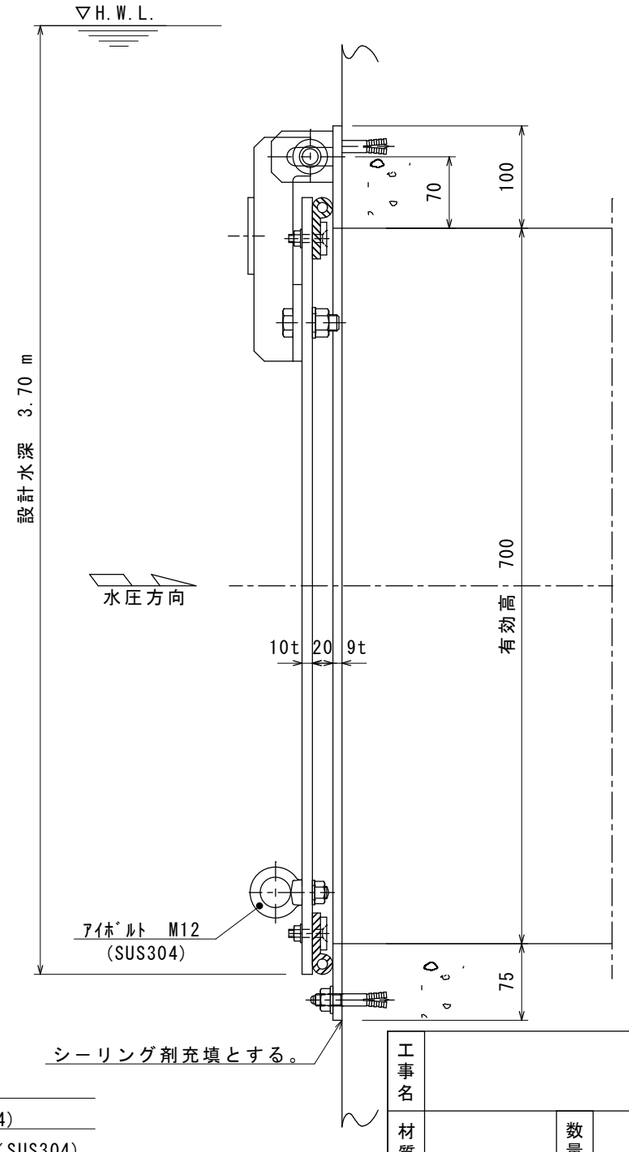

設　計　条　件				
通水断面	有効幅	0.70 m	有効高	0.70 m
扉体寸法	扉体幅	0.76 m	扉体高	0.76 m
設計水深	前水深	3.70 m	後水深	0.00 m
材　　質	扉　体	SUS304	戸当り	SUS304

工事名				名称	型式　UFR-S0707K ユニフラップゲートＳ （簡易） B 700 x H 700		
材質		数量					
尺度	1/6	日付	H24.4.12	承認	森	検図	担当 熊崎
三重重工業株式会社				図番	Ｋ－１６１１		1